



Localita' BELGIARDINO

tav. 500_1

tav. 500_2

tav. 500_3

tav. 500_4

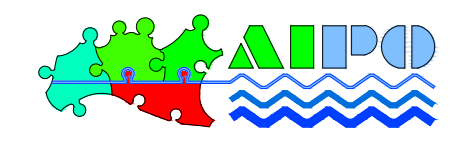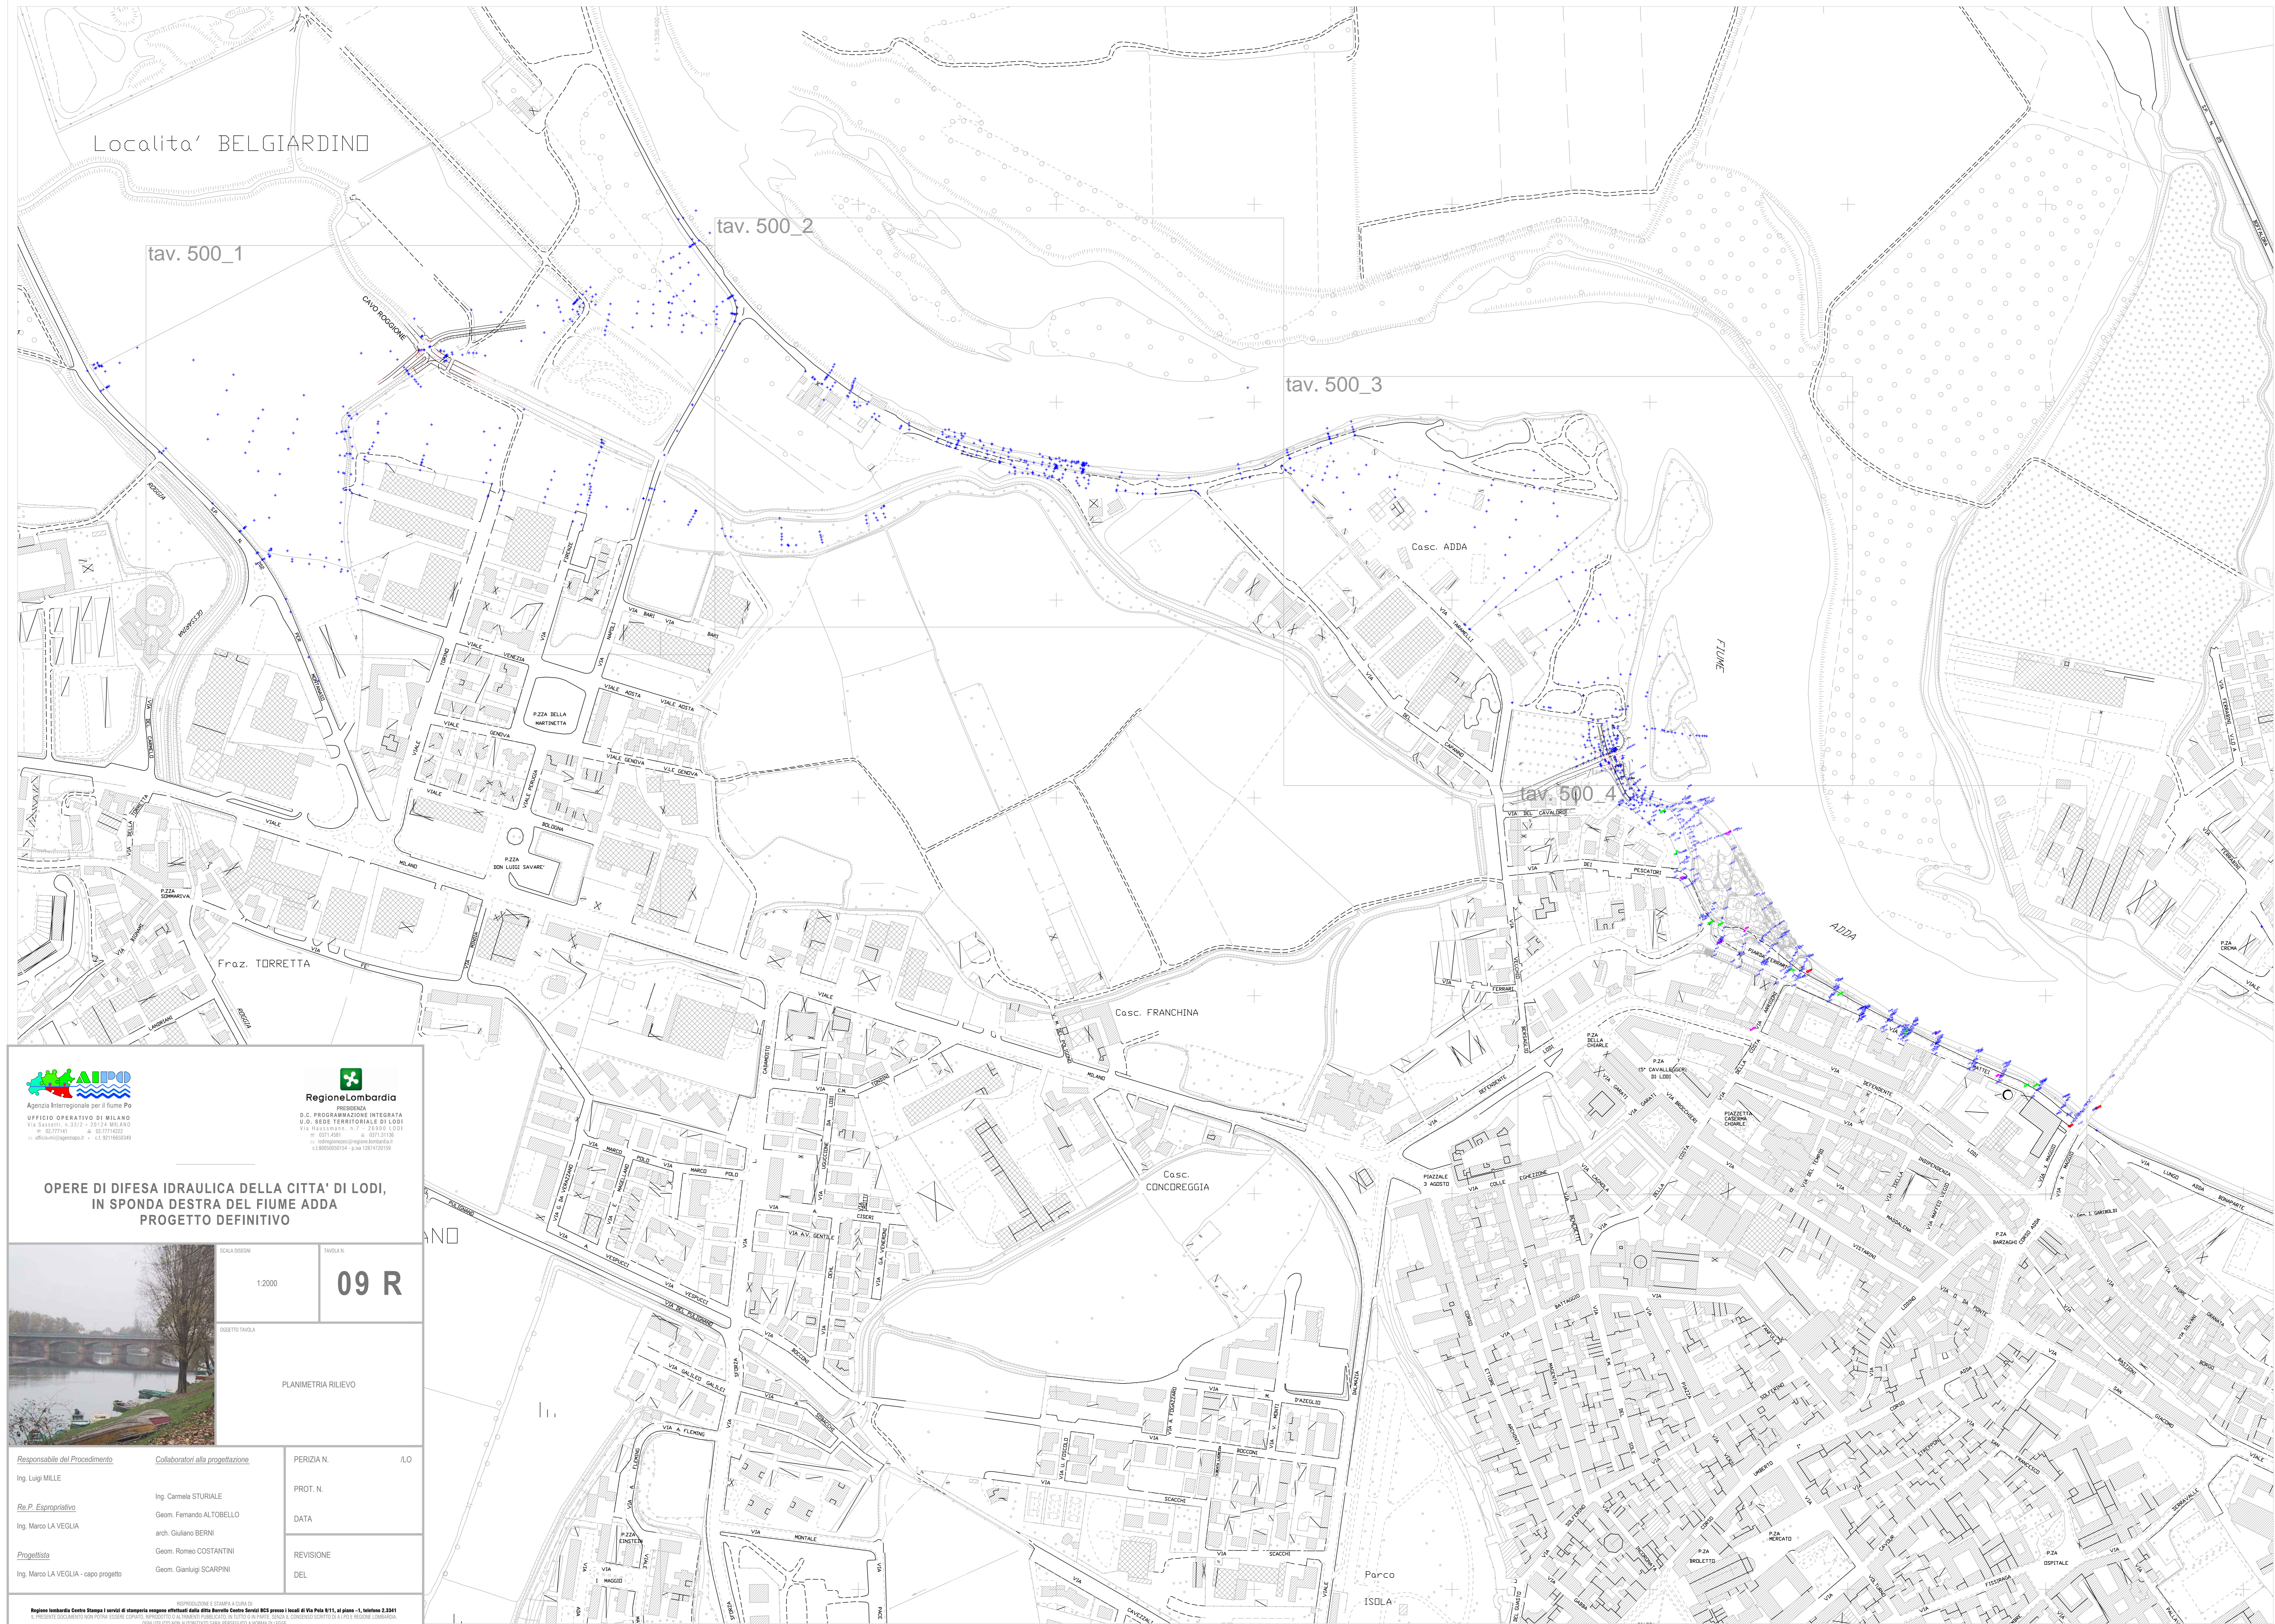

Agencia Interregionale per il fiume Po
 UFFICIO OPERATIVO DI MILANO
 Via Salaria, n. 217 - 20124 MILANO
 Tel. 02/771411 - 02/7714222
 Fax 02/7714223 - 02/7714224



Regione Lombardia

Presidenza
 D.C. PROGRAMMAZIONE INTEGRATA
 U.O. SEDE TERRITORIALE DI LODI
 Via Po, n. 1 - 25121 LODI
 Tel. 0371/4581 - 0371/31139
 Fax 0371/45820 - 0371/45821

**OPERE DI DIFESA IDRAULICA DELLA CITTA' DI LODI,
 IN SPONDA DESTRA DEL FIUME ADDA
 PROGETTO DEFINITIVO**


SCALA ORIGIN.

1:2000

09 R

OGGETTO TAVOLA

PLANIMETRIA RILIEVO

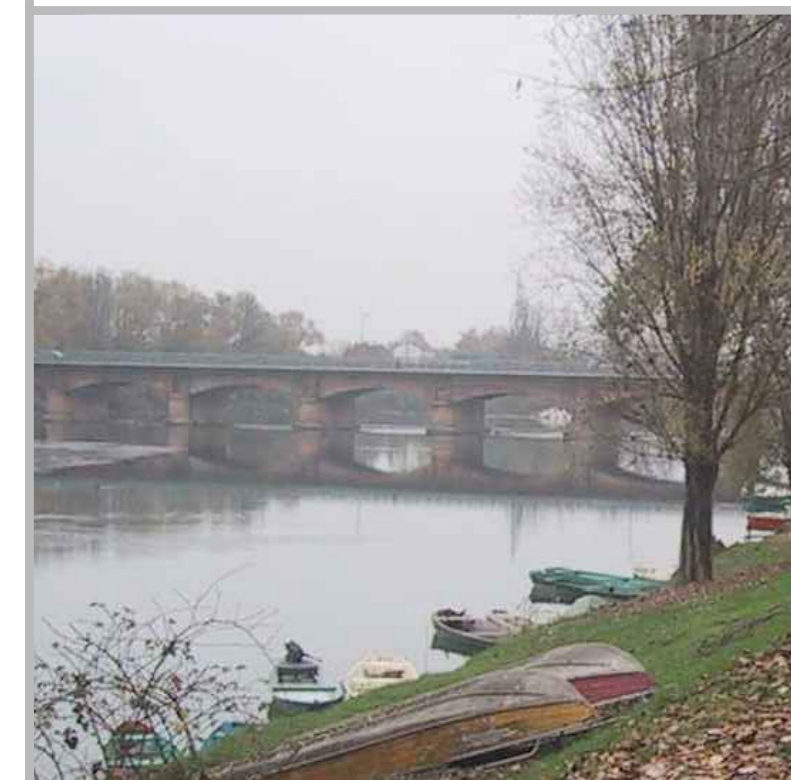

Responsabile del Procedimento Ing. Luigi MILLE	Collaboratori alla progettazione Ing. Carmela STURIALE Geom. Fernando ALTOBELLO arch. Giuliano BERNI Geom. Romeo COSTANTINI Geom. Gianluigi SCARPINI
---	---

PERIZIA N. /LO
PROT. N.
DATA
REVISIONE
DEL